


Схема расположения земельного участка или земельных участков на кадастровом плане территории

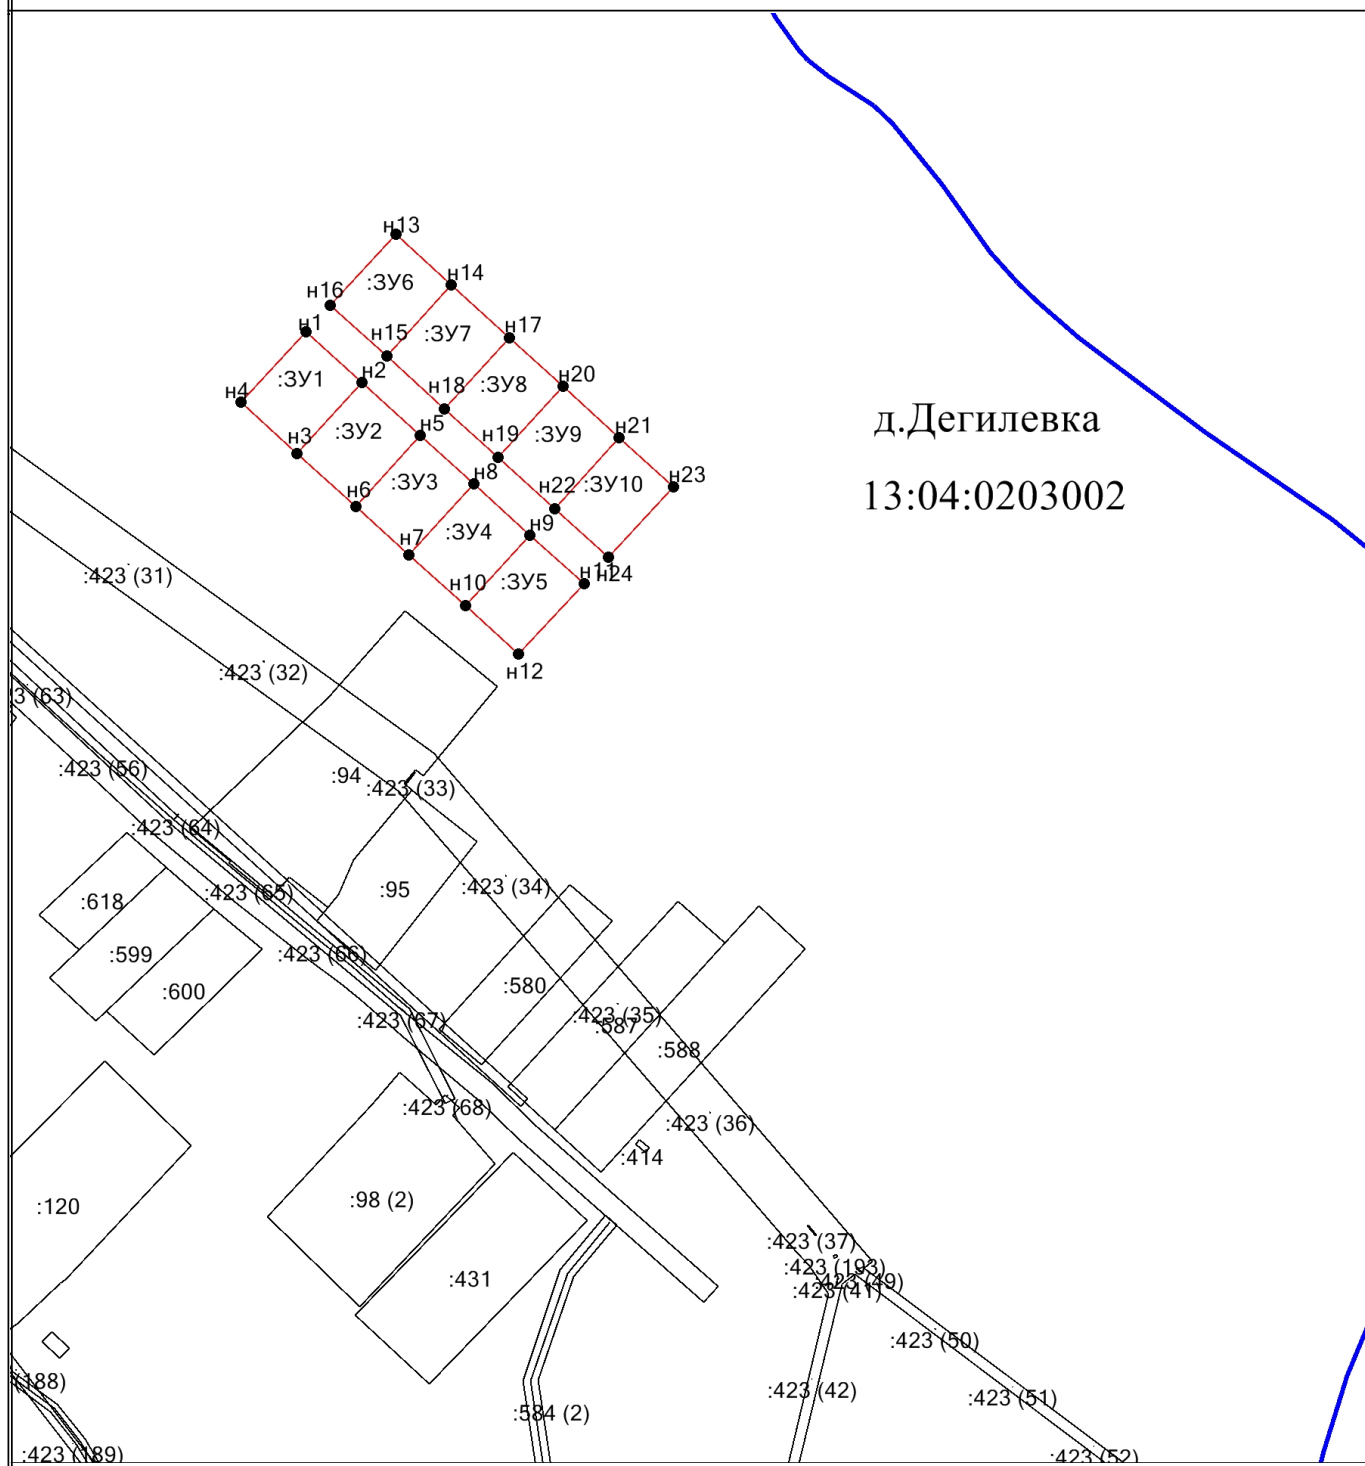

Масштаб 1:3000

Условные обозначения

- | | |
|---------------|---|
| | - Вновь образованная часть границы, сведения о которой достаточны для определения ее местоположения |
| ● | - Характерная точка границы, сведения о которой позволяют однозначно определить ее положение на местности |
| н1 | - Обозначение новой характерной точки |
| :ЗУ1 | - Образуемый земельный участок |
| | - Граница кадастрового квартала |
| д.Дегилевка | - Населенный пункт |
| 13:04:0203002 | - Номер кадастрового квартала |