


Схема расположения границ публичного сервитута

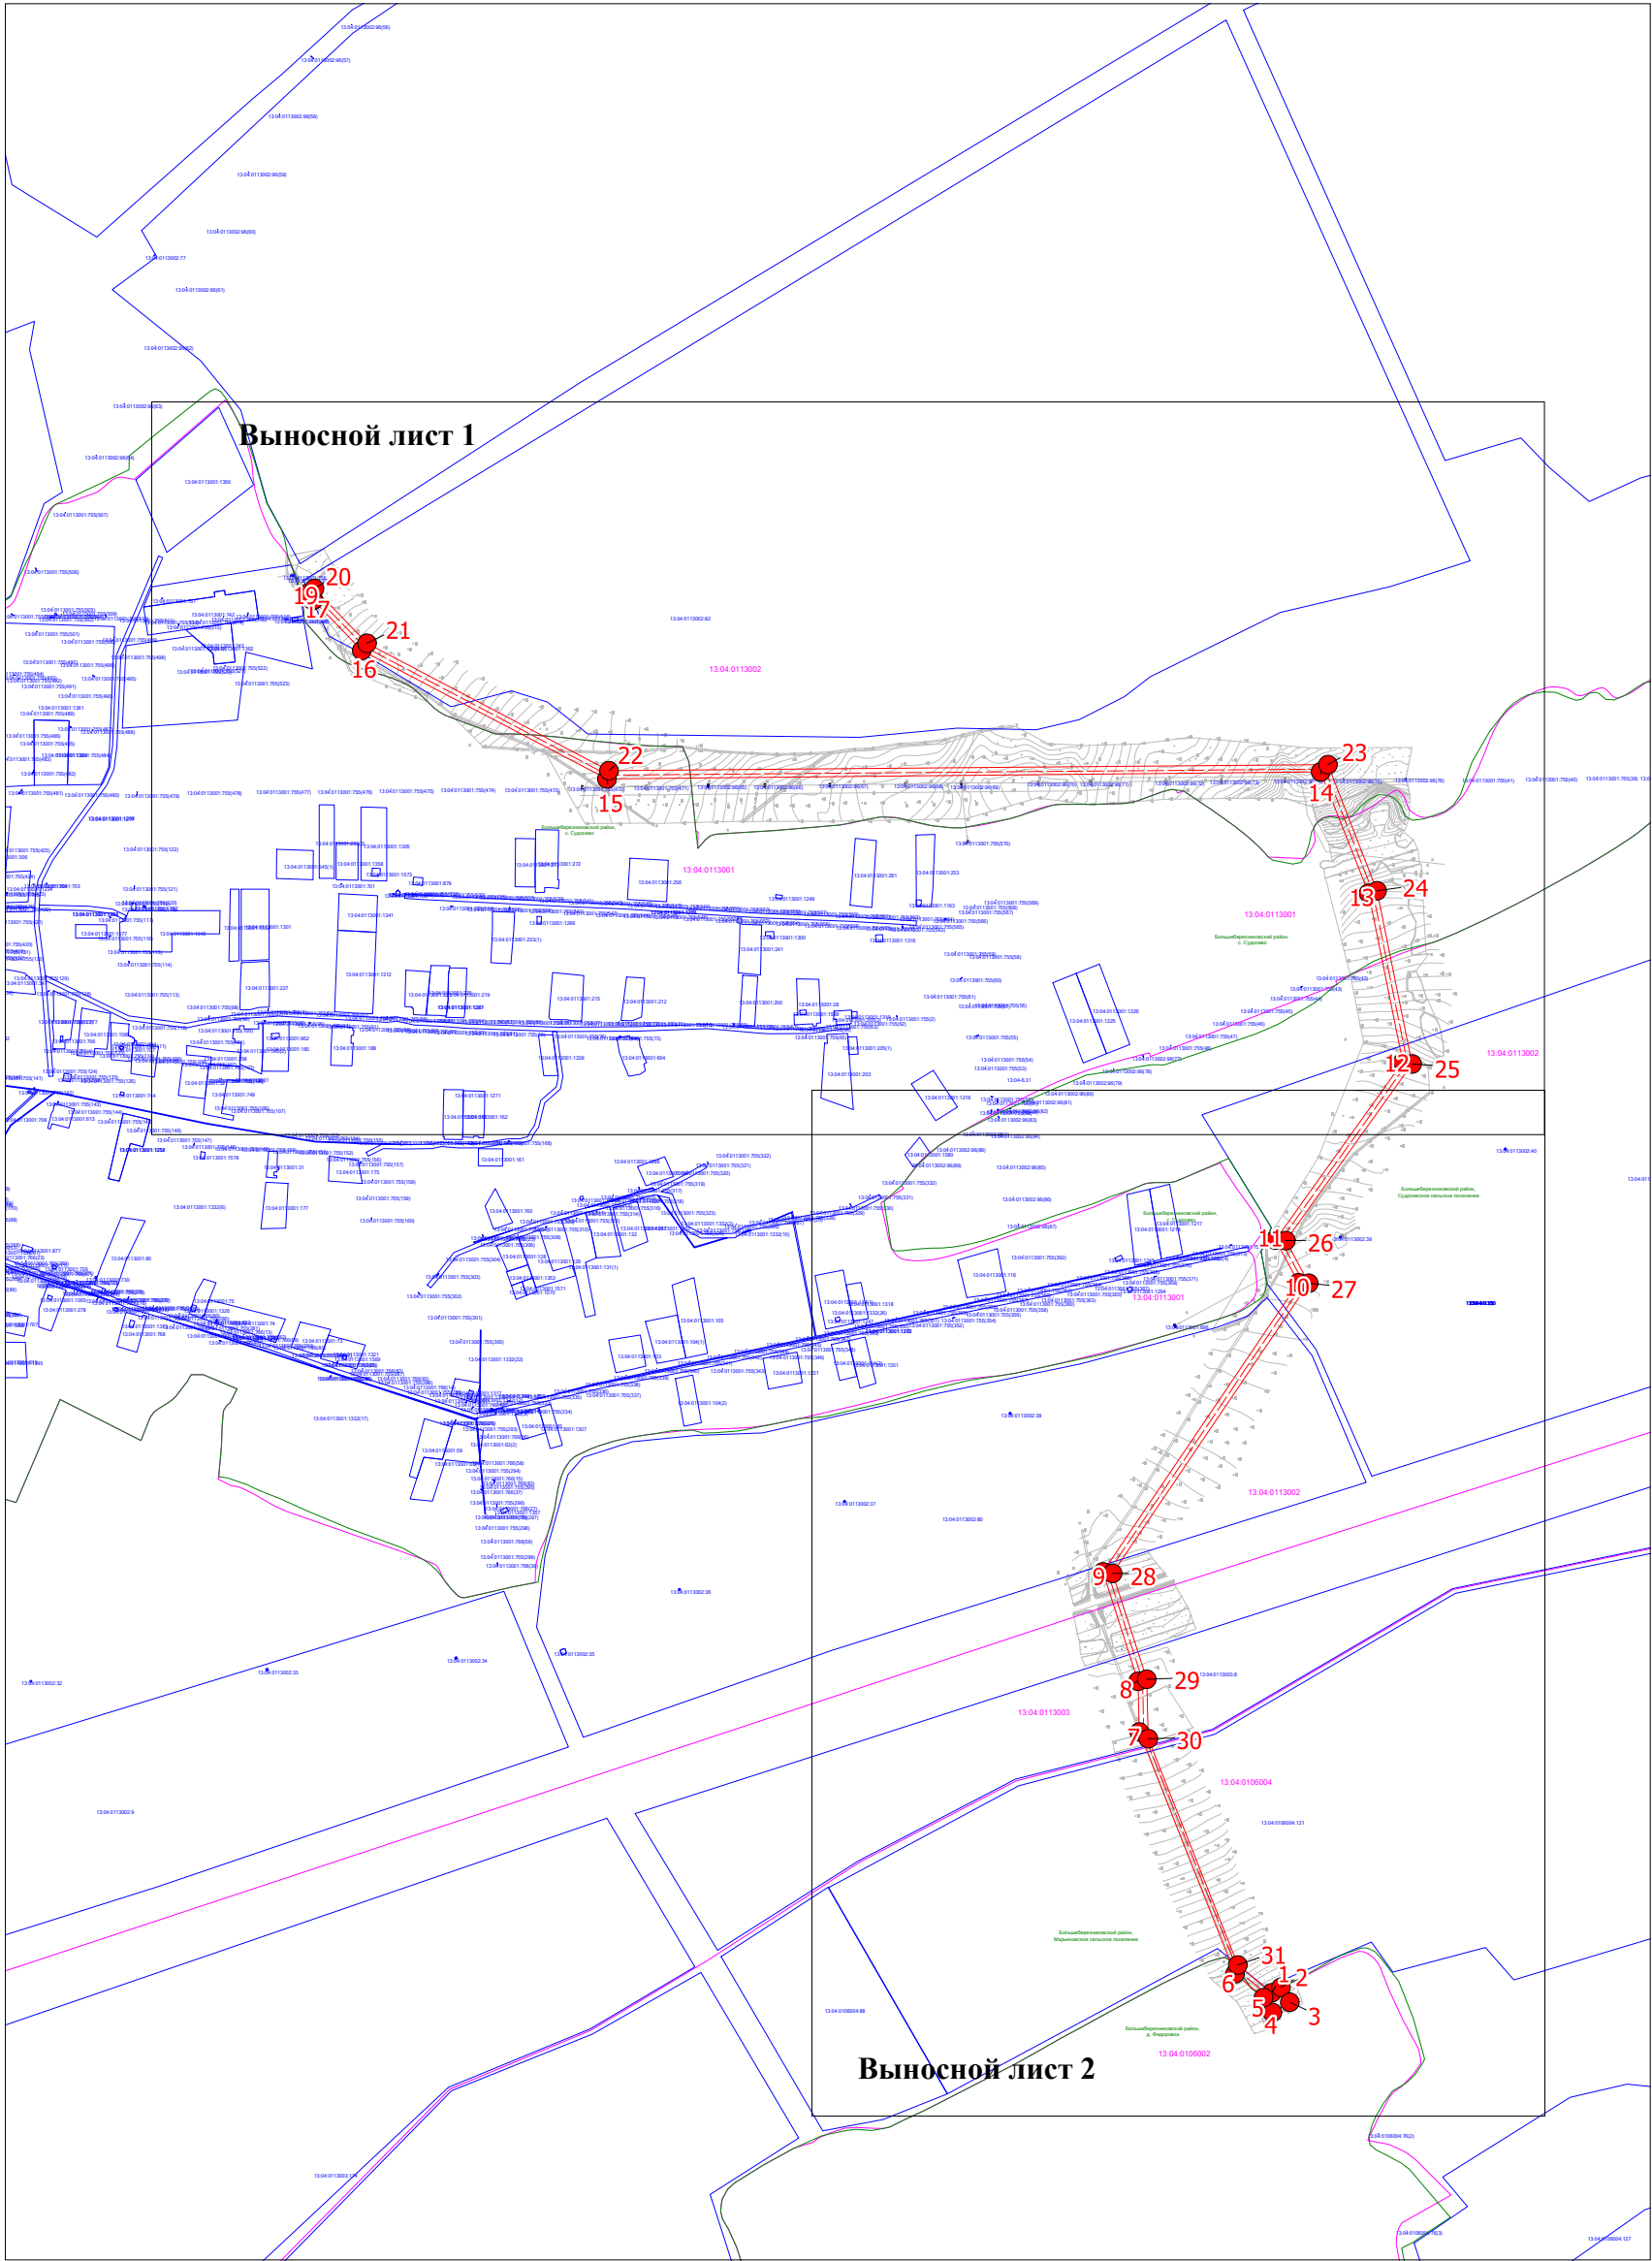

Масштаб 1:10000










- Условные обозначения:**
-  - Граница публичного сервитута
  -  - Характерная точка границы, сведения о которой позволяют однозначно определить ее положение на местности
  -  - Обозначение новой характерной точки
  -  13:04:0106004:121 - Кадастровый номер земельного участка
  -  13:04:0106004 - Номер кадастрового квартала
  -  - Граница кадастрового квартала
  -  - Часть контура, образованного проекцией вновь образованного наземного конструктивного элемента здания, сооружения, объекта незавершенного строительства
  -  - Граница населенного пункта

Схема расположения границ публичного сервитута



Масштаб 1:5000

Условные обозначения:

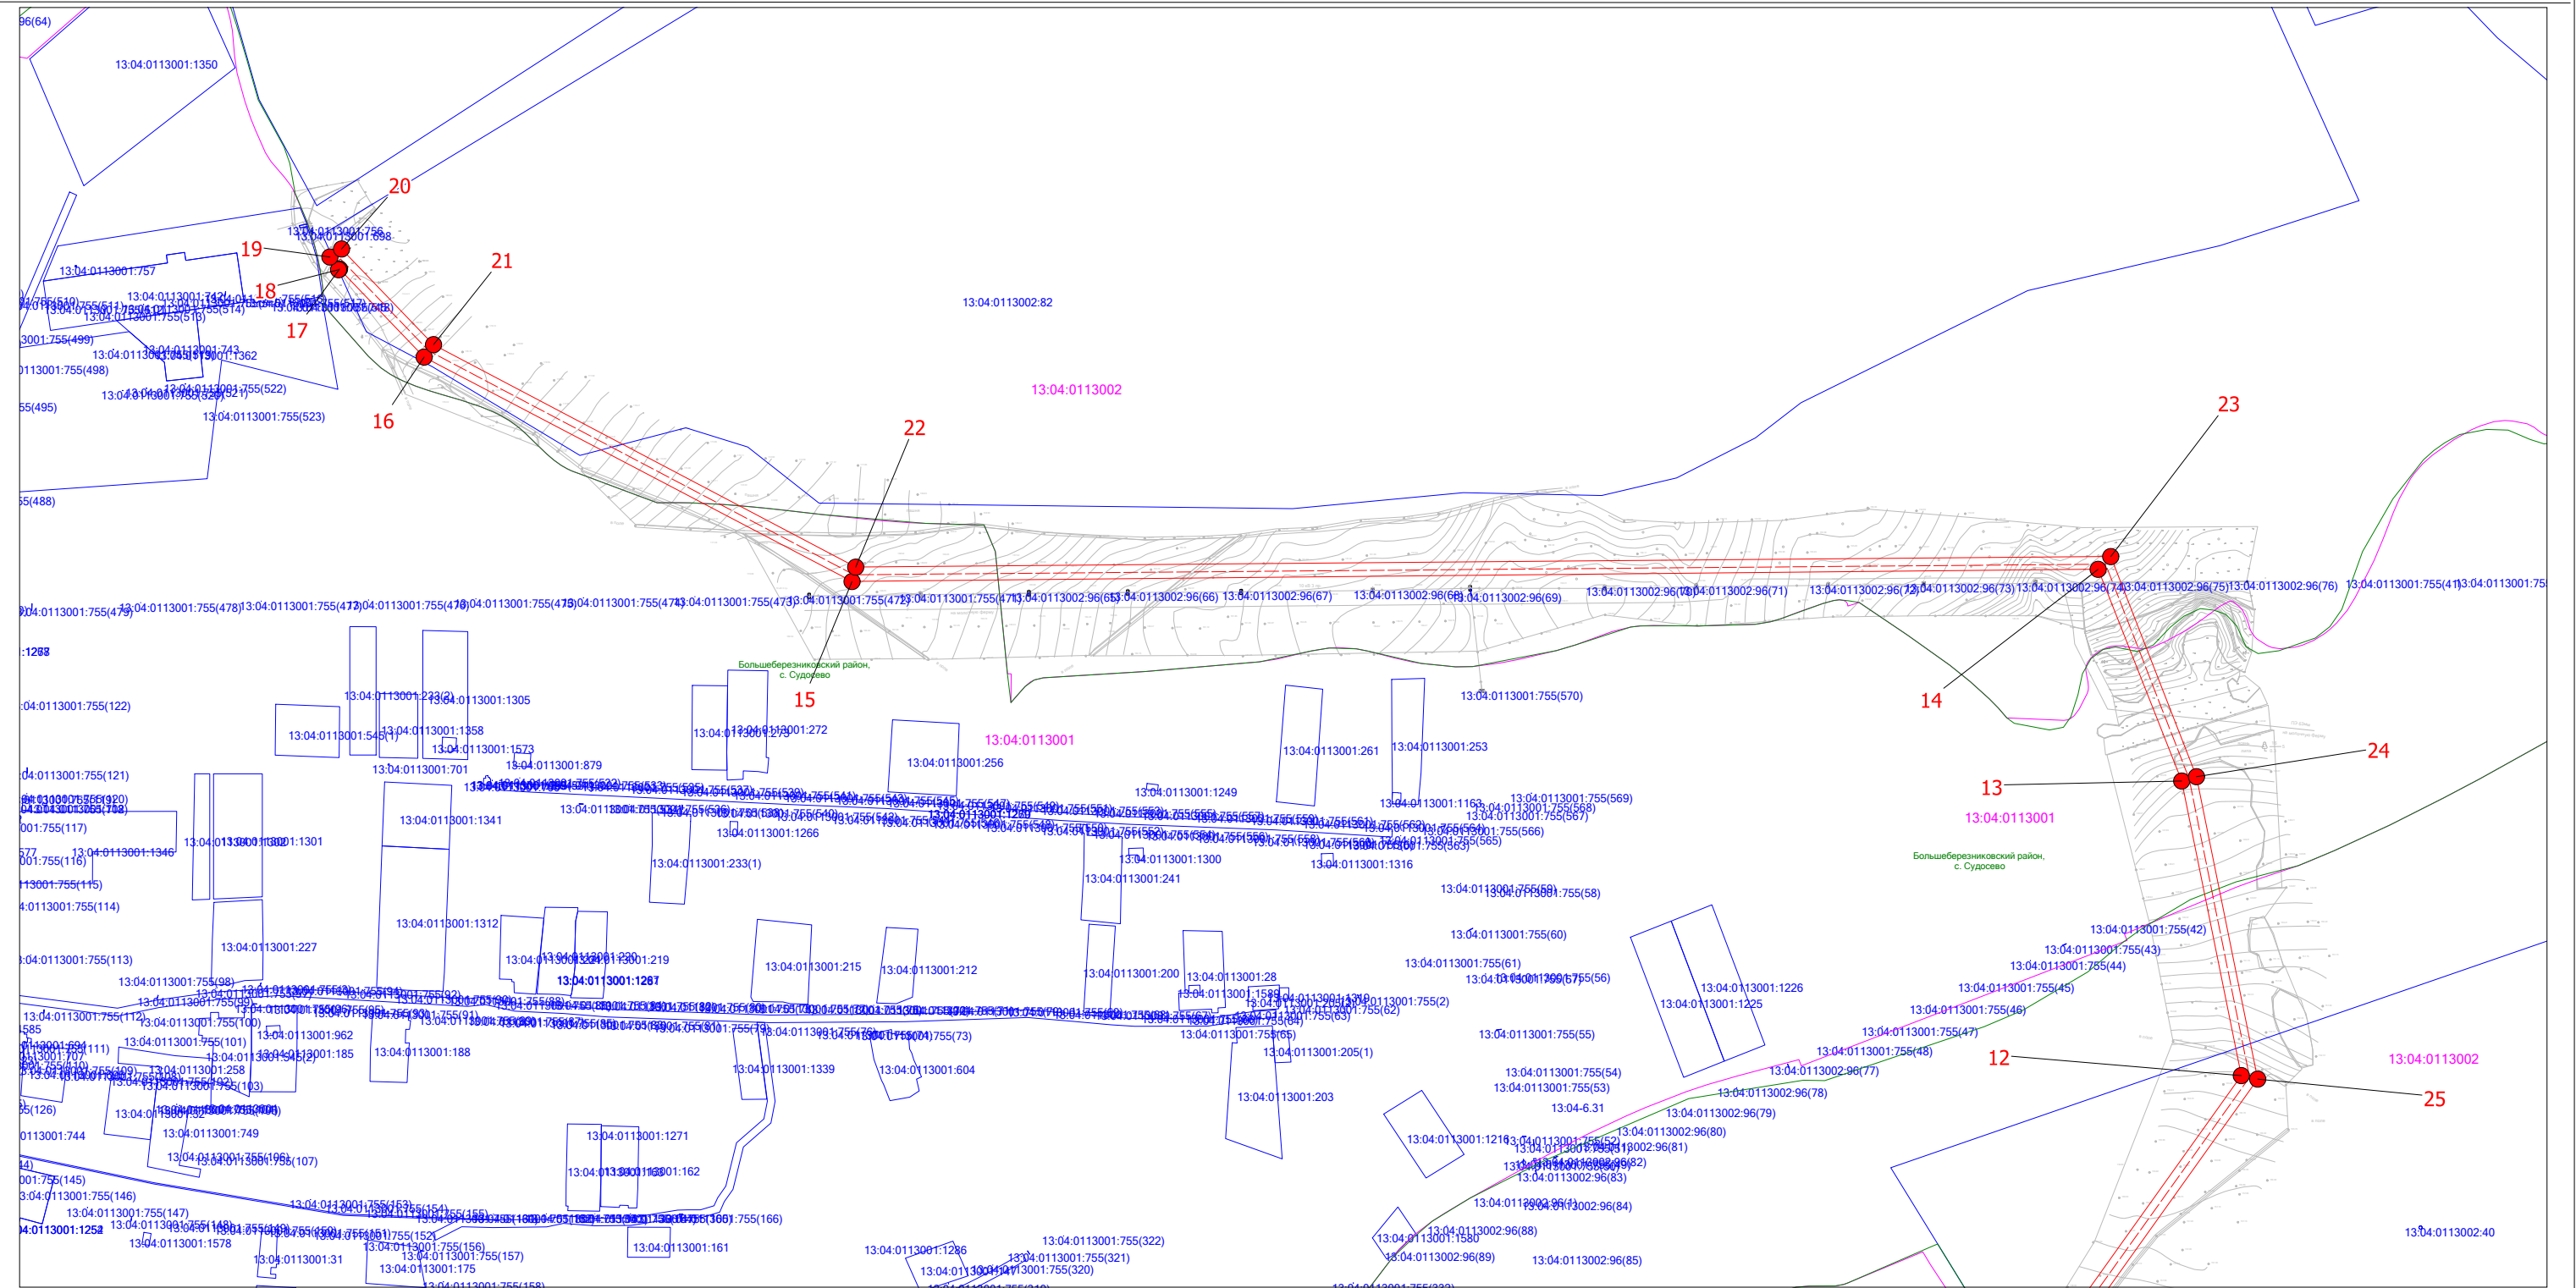








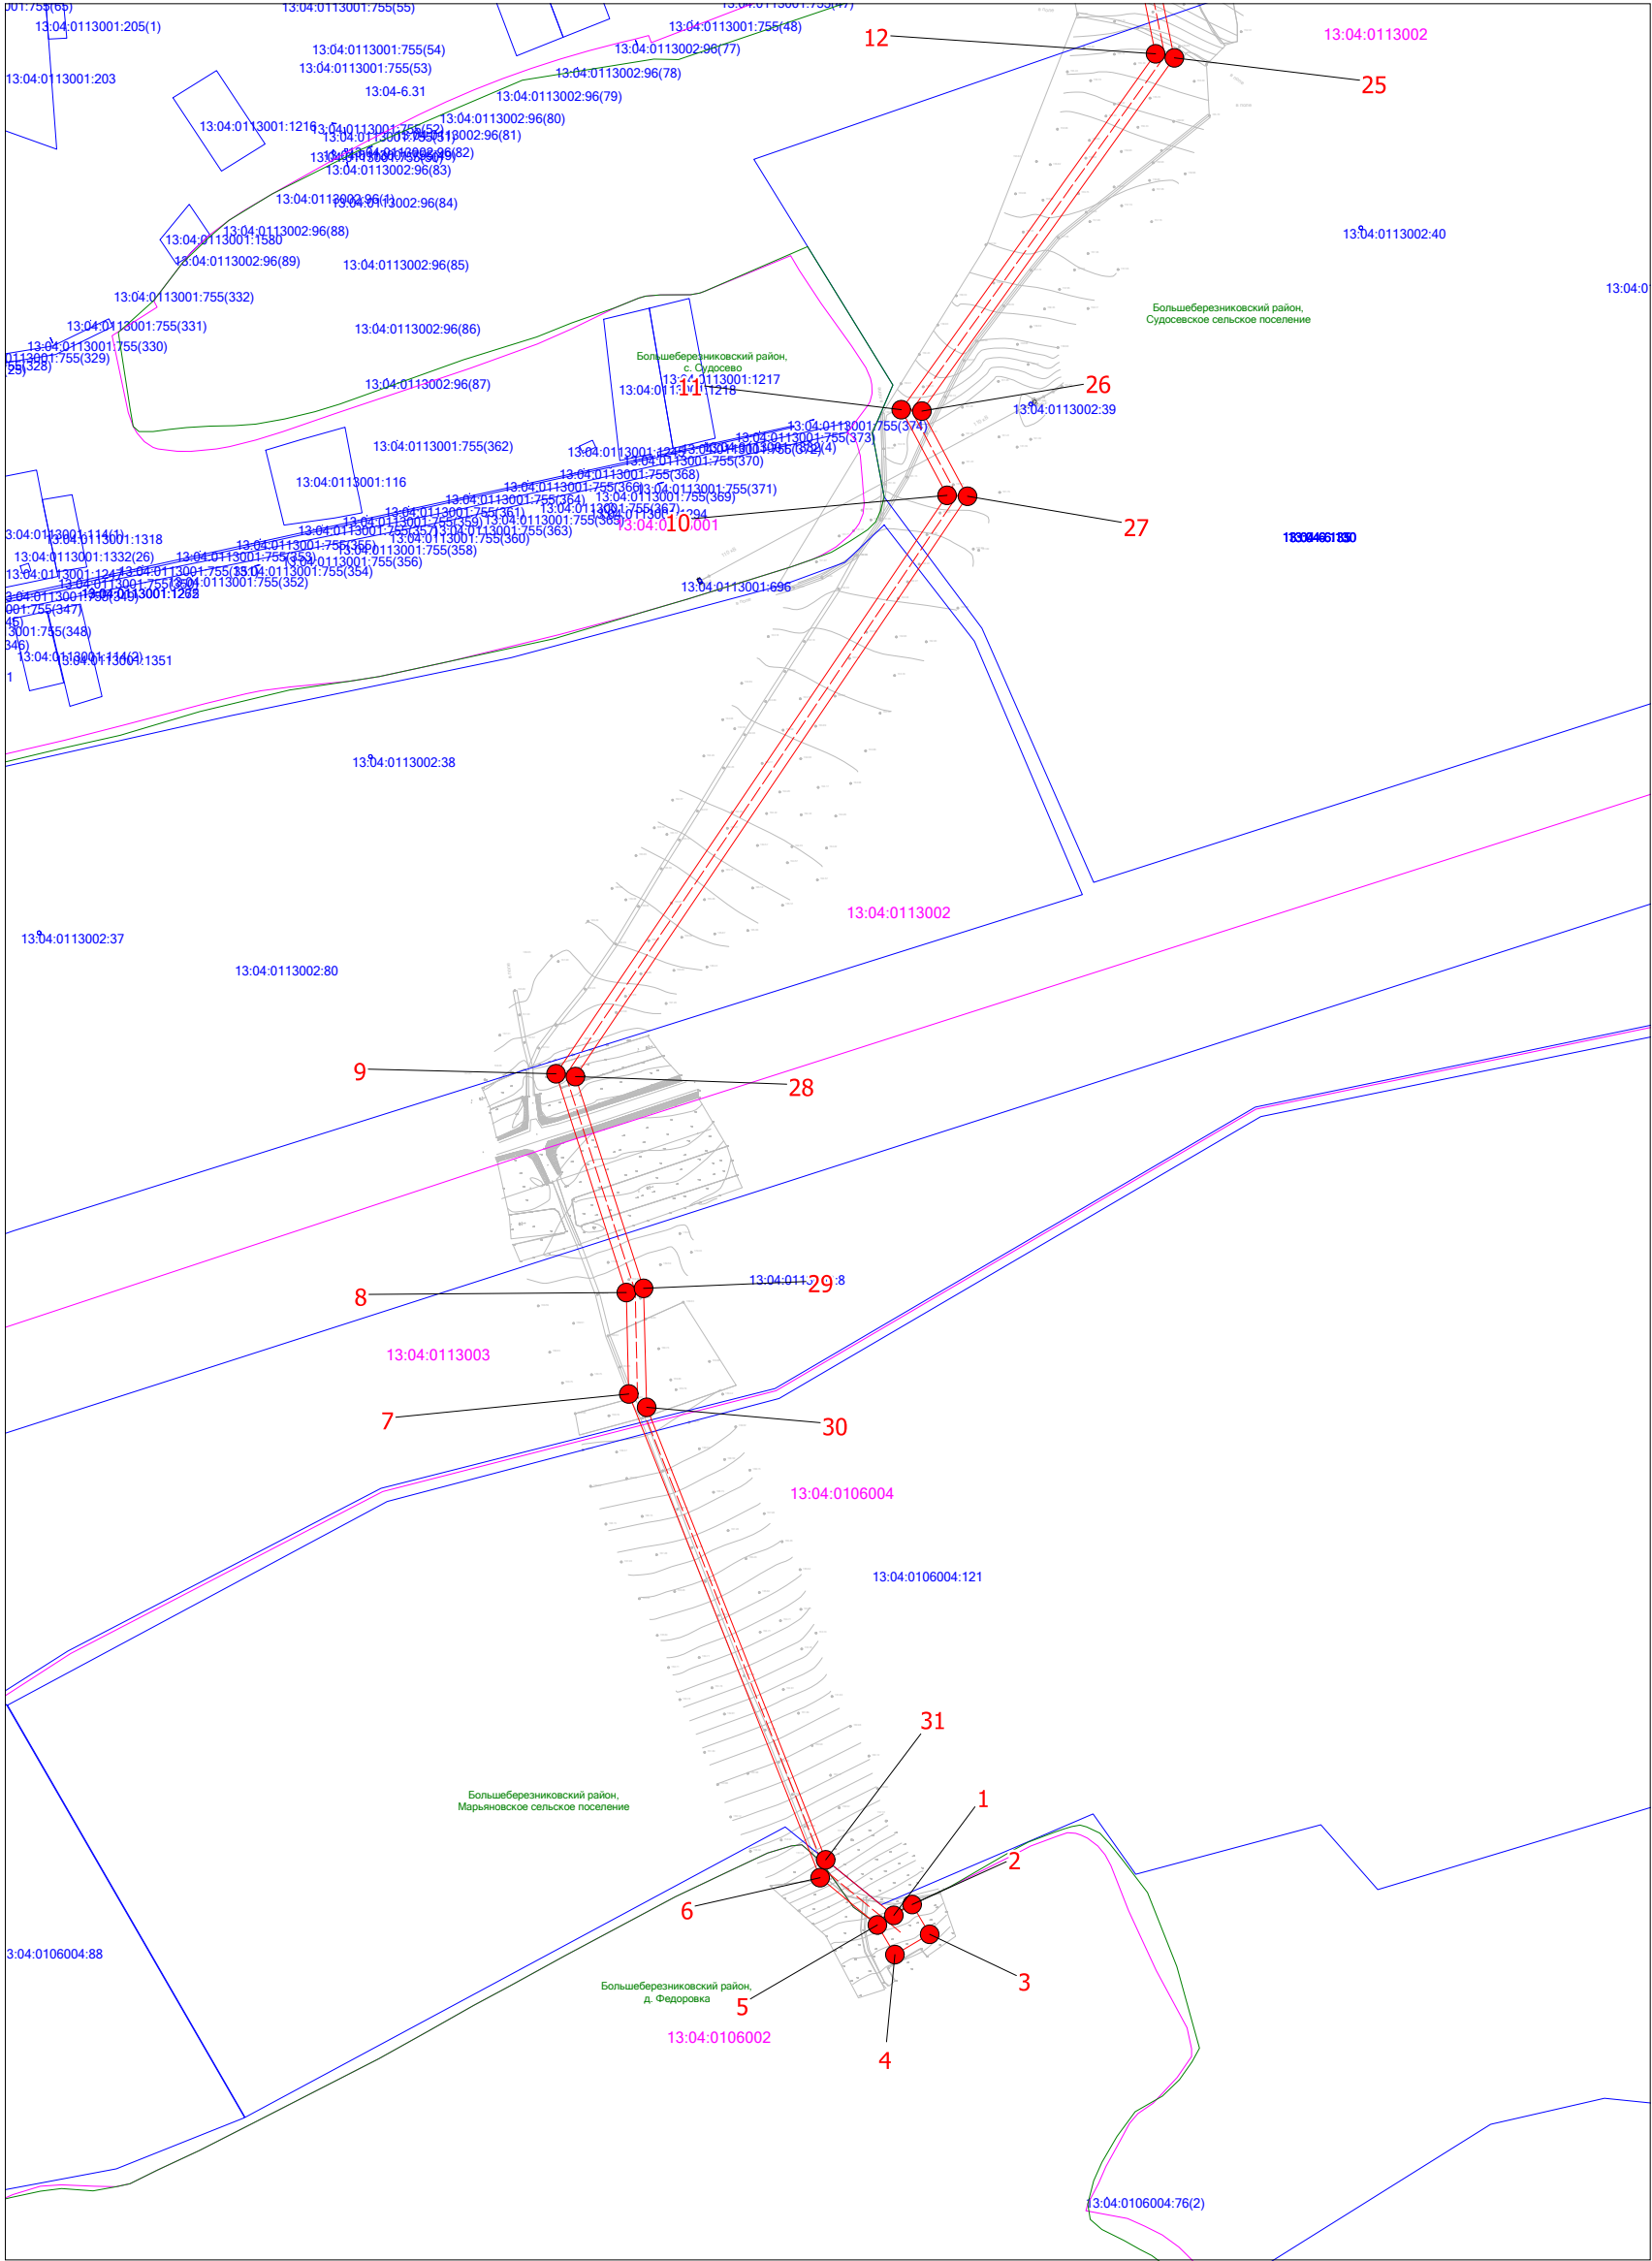









-  - Граница публичного сервитута
-  - Характерная точка границы, сведения о которой позволяют однозначно определить ее положение на местности
-  - Обозначение новой характерной точки
-  - Кадастровый номер земельного участка
-  - Существующая часть границы, имеющиеся в ЕГРН сведения о которой достаточны для определения ее местоположения
-  - Номер кадастрового квартала
-  - Граница кадастрового квартала
-  - Часть контура, образованного проекцией вновь образованного наземного конструктивного элемента здания, сооружения, объекта незавершенного строительства
-  - Граница населенного пункта

Схема расположения границ публичного сервитута



Масштаб 1:10000

- Условные обозначения:**
-  - Граница публичного сервитута
  -  - Характерная точка границы, сведения о которой позволяют однозначно определить ее положение на местности
  -  - Обозначение новой характерной точки
  -  - Кадастровый номер земельного участка
  -  - Существующая часть границы, имеющиеся в ЕГРН сведения о которой достаточны для определения ее местоположения
  -  - Номер кадастрового квартала
  -  - Граница кадастрового квартала
  -  - Часть контура, образованного проекцией вновь образованного наземного конструктивного элемента здания, сооружения, объекта незавершенного строительства
  -  - Граница населенного пункта