

Утверждена

Постановление администрации Большеберезниковского

(наименование документа об утверждении, включая наименование

муниципального района Республики Мордовия

органов государственной власти или органов местного

самоуправления, принявших решение об утверждении схемы


или подписавших соглашение о перераспределении земельных участков)

от _____ г. № _____

**Схема расположения земельного участка или земельных участков
на кадастровом плане территории**

Условный номер земельного участка – 13:04:0205003:ЗУ1		
Площадь земельного участка – 131 2440 м ²		
Обозначение характерных точек границ	Координаты, м.	
	X	Y
13:04:0205003:ЗУ1(1)		
н1	393873,16	1328078,17
н2	393664,00	1328828,68
н3	393007,77	1328681,11
н4	392769,49	1328560,54
н5	393108,59	1327696,90
н6	393356,29	1327841,19
н7	393204,01	1328372,22
н8	393312,34	1328447,18
н9	393478,75	1327970,31
н10	393682,80	1327983,98
н1	393873,16	1328078,17
13:04:0205003:ЗУ1(2)		
н11	392753,63	1327523,86
н12	392406,48	1328397,34
н13	392269,35	1328266,94
н14	392176,73	1328033,01
н15	392100,30	1327979,07
н16	392064,19	1327713,75
н17	391901,99	1327598,14
н18	391680,34	1327601,50
н19	391910,01	1327091,88
н20	392106,03	1327204,72
н11	392753,63	1327523,86

система координат СК-13

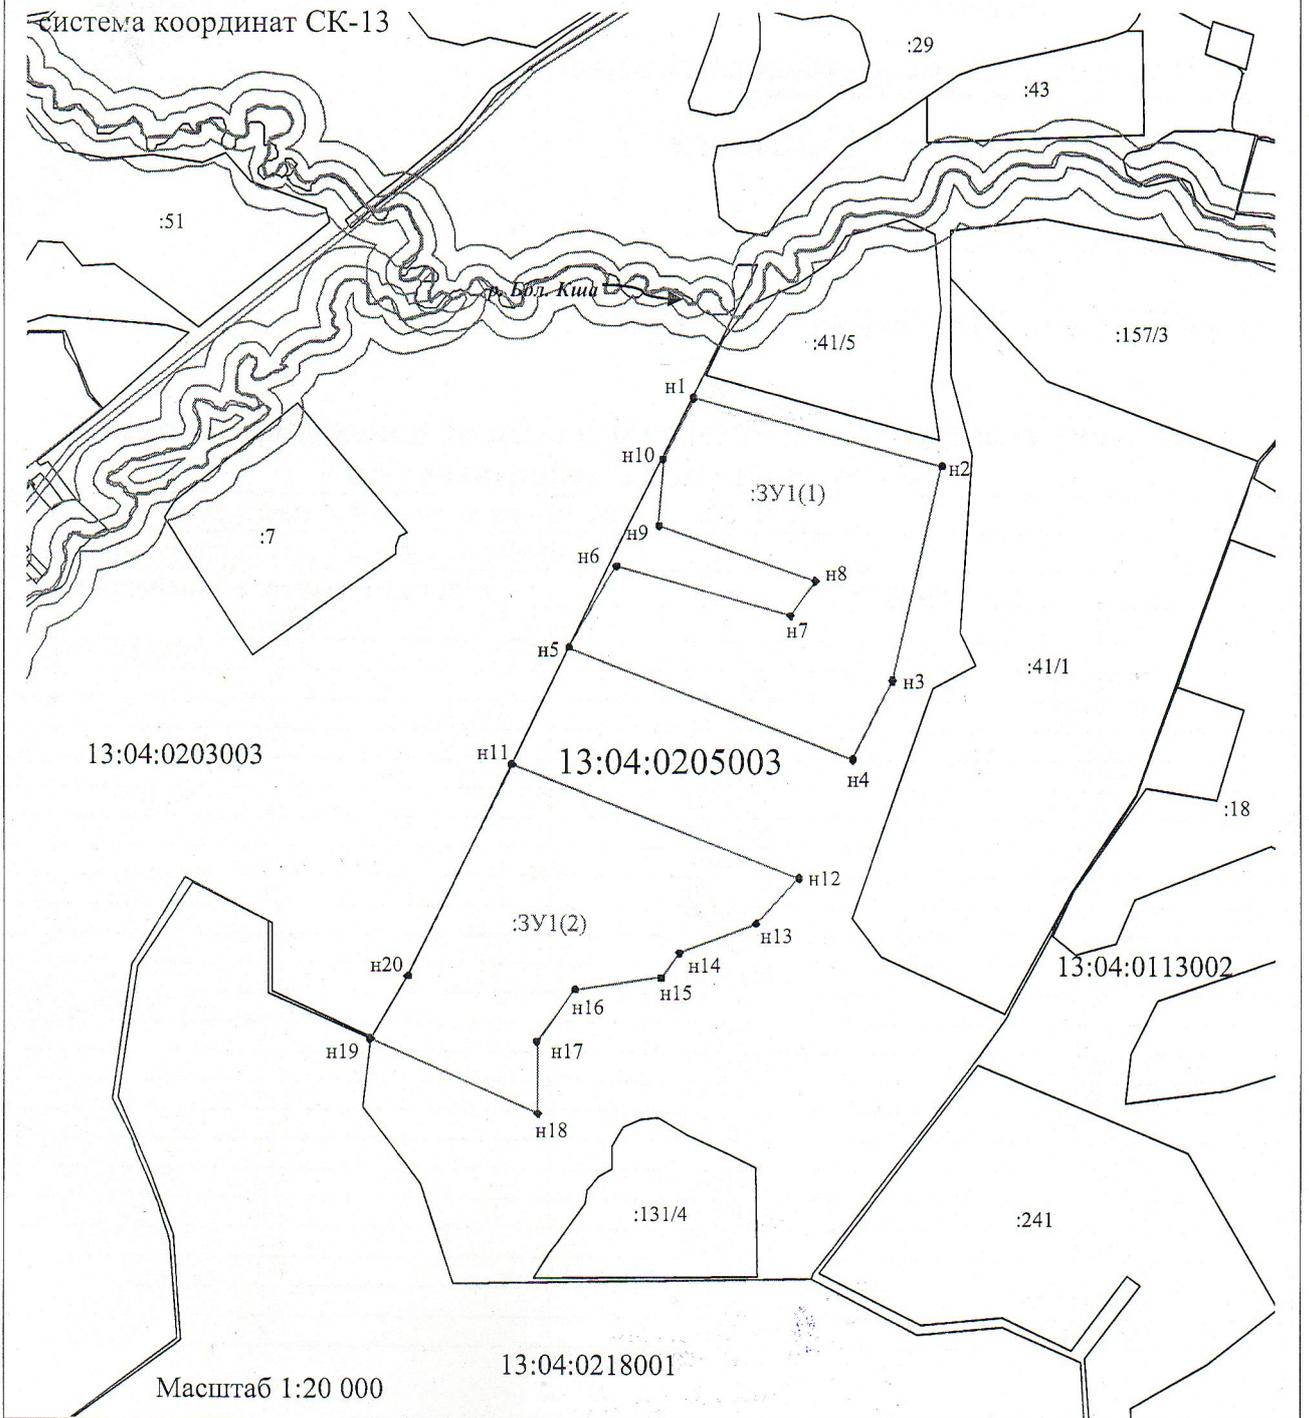

ЗУ1 - образуемый земельный участок